


DRENAŻ ROZSĄCZAJĄCY (RÓW CHŁONNY)


1:50

RZUT Z GÓRY

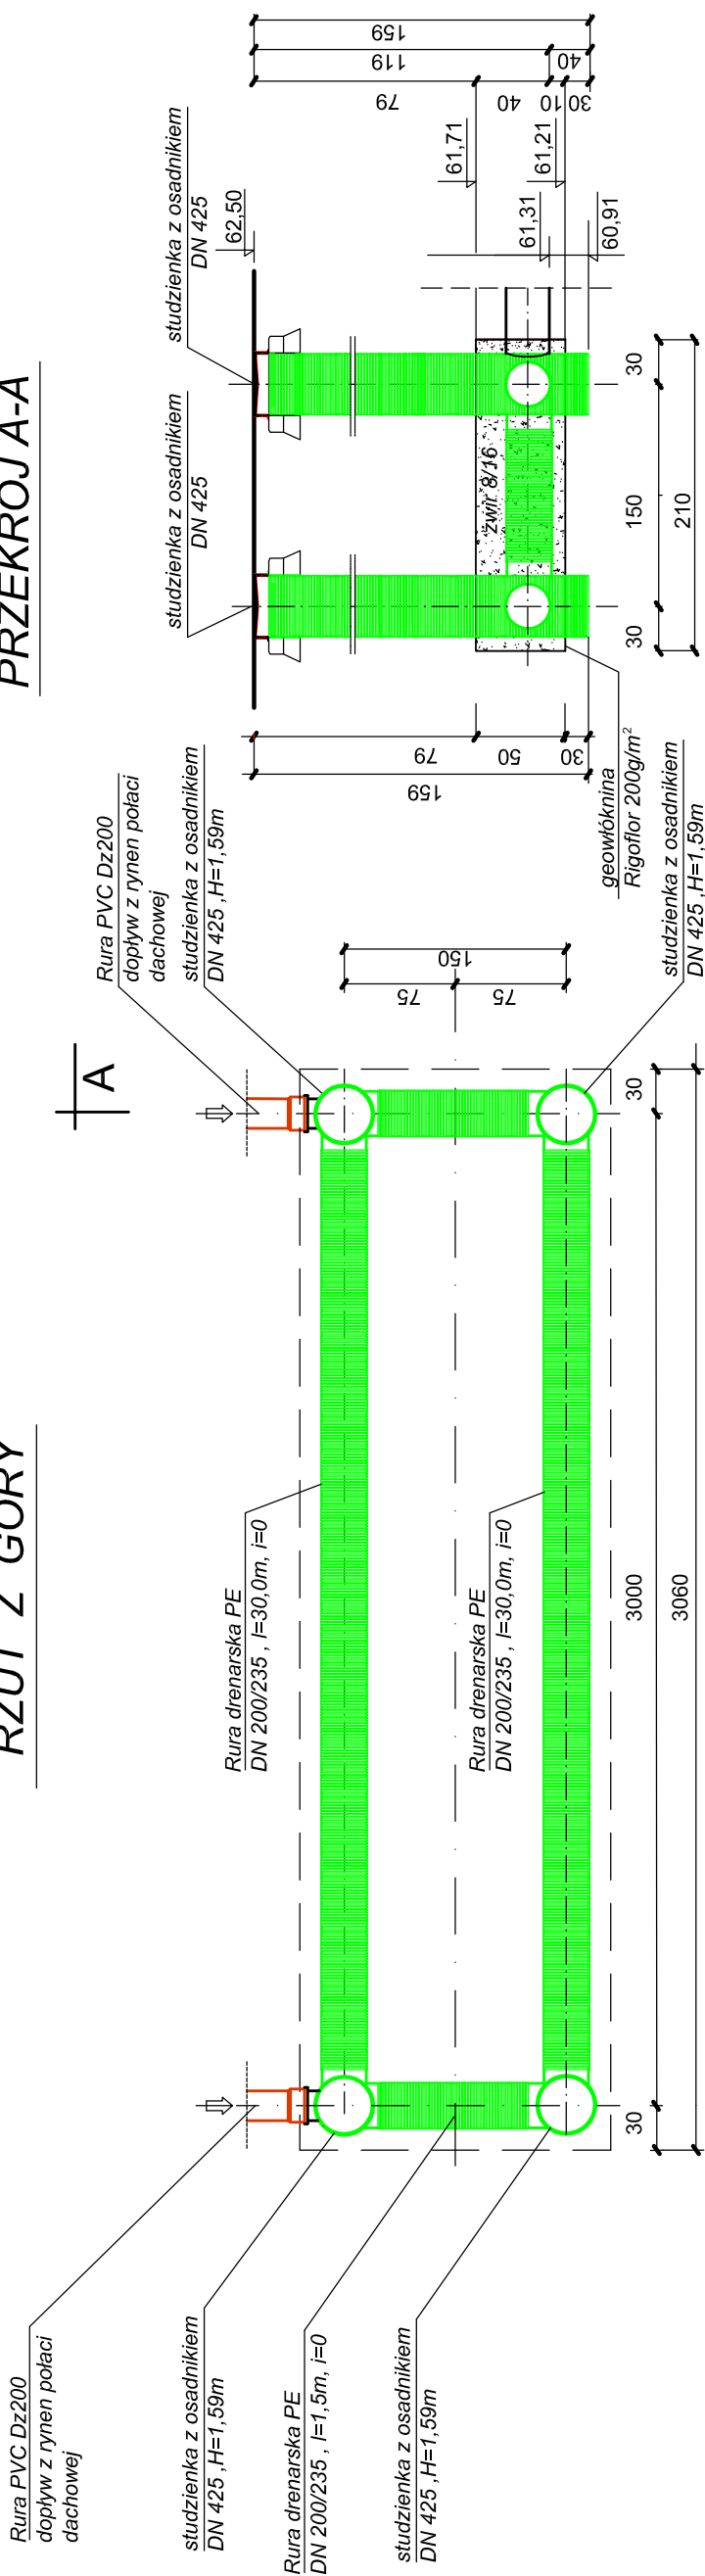

A

PRZEKRÓJ A-A

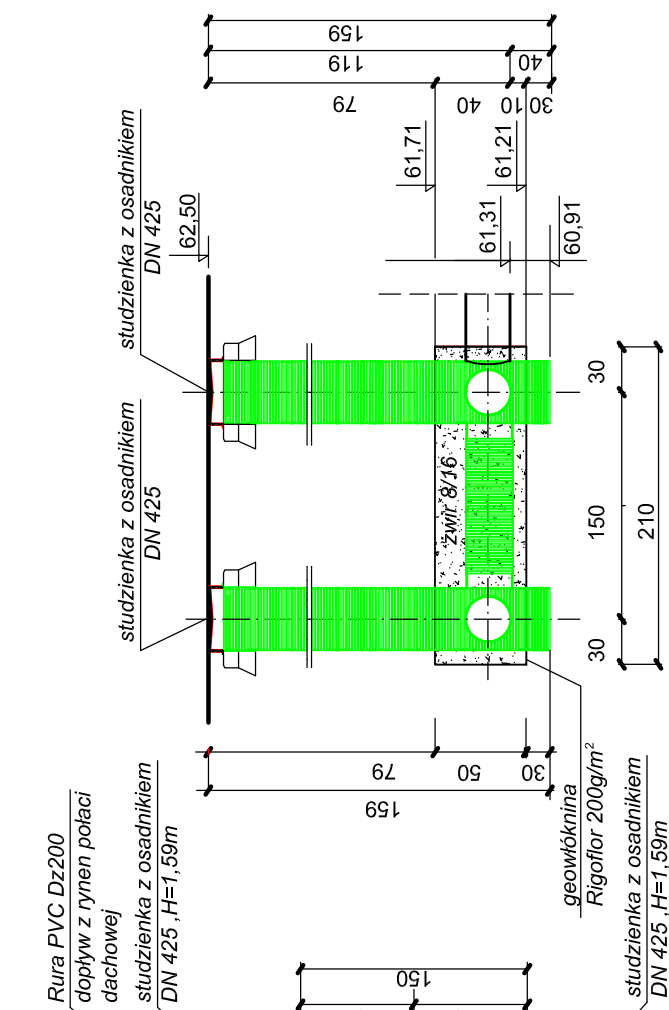

PRACOWNIA PROJEKTOWA mgr inż. PRZEMYSŁAW SZYMANOWSKI ul. Podgórna 17, 64 - 000 Kościan BIURO : 64 - 000 Kościan, Kurza Góra, ul. Racoka 2	
OBIEKT	SANKTUARIUM MATKI BOŻEJ UCIECZKI GRZESZNIKÓW
TEMAT	PROJEKT RENOWACJI BUDYNKU KOŚCIOŁA W ZAKRESIE DACHU, ŚCIAN I FUNDAMENTÓW
LOKALIZACJA	Wieleń Zaobrzański Pl. Pielgrzymów, działki nr 70, 68 i 75 / 1
INWESTOR	PARAFIA RZYMSKOKATOLICKA pw. Św. WOJCIECHA KASZCZOR, ul. Cysterska 4, 64 - 234 Przemęt
TEMAT / SKALA	Rzut i przekrój drenażu rozsączającego
PROJEKTANT INSTAL. SANIT.	inż. Marian Fęglerski upr.bud. proj. w spec. instal-inż. w zakr. instalacji i sieci sanitarnych nr 60/76/Lo, 706/85/Lo, 1278/89/Lo Członek WIIB nr ew. WKP/IS/0972/01 ul.Szkolna 8; 64-030 Śmigiel
ASYST. PROJ.	mgr inż. Piotr Fęglerski ul.Szkolna 8; 64-030 Śmigiel
DATA / NR RYS.	MARZEC - KWIECIEŃ 2015 r 3