

MAPA DO CELÓW PROJEKTOWYCH		
Nr ewidencyjny zgłoszenia		GK.6640.348.2014.
Nazwa miejscowości		Wieleń
Jednostka ewidencyjna	identyfikator	302901 2.
	nazwa	Przemęt
Obręb ewidencyjny	identyfikator	302901 2.0028
	nazwa	Wieleń
Skala mapy		1 : 500
Nazwa układu współrzędnych	prostokątnych płaskich	2000/15
	układu wysokości	Kronsztadt
Oznaczenie granic obszaru, który był przedmiotem aktualizacji		-----
Informacje o służebnościach gruntowych mających wpływ na zagospodarowanie gruntów, zlokalizowanych w granicach projektowanej inwestycji		Brak służebności gruntowych
Data opracowania mapy		12 luty 2015r.
Jan Kłorek 04-360 705 70, ul. Chłodna 3 NIP 624-101-89-44 tel. 69 364 03 22, 385 09 20, tel. kom. 0 604 412 154 nr uprawnień MOPIB 8320		GEODETA UPRAWNIONY Jan Kłorek nr uprawnień MOPIB 8320 04-360 705 70, ul. Chłodna 3 NIP 624-101-89-44 tel. 69 364 03 22, 385 09 20, tel. kom. 0 604 412 154 nr uprawnień MOPIB 8320
Nazwa/imię i nazwisko wykonawcy		podpis osoby reprezentującej wykonawcę
USŁUGI GEODEZYJNE Jan Kłorek 04-360 705 70, ul. Chłodna 3 NIP 624-101-89-44 tel. 69 364 03 22, 385 09 20, tel. kom. 0 604 412 154 nr uprawnień MOPIB 8320		GEODETA UPRAWNIONY Jan Kłorek nr uprawnień MOPIB 8320 04-360 705 70, ul. Chłodna 3 NIP 624-101-89-44 tel. 69 364 03 22, 385 09 20, tel. kom. 0 604 412 154 nr uprawnień MOPIB 8320
Imię i nazwisko geodety uprawnionego, który opracował mapę		8320 nr uprawnień i podpis geodety
Brak uzgodnień z ZUD		


STAROSTA WOLSZTYŃSKI
 Poświadczam, że niniejszy dokument został opracowany w wyniku prac geodezyjnych i kartograficznych, których rezultaty zawiera operat techniczny wpisany do ewidencji materiałów państwowego zasobu geodezyjnego i kartograficznego

P.3029. 2015. 238
 (Identyfikator ewidencyjny materiału zespołu - operatu technicznego)

19-02-2015 z up. STAROSTY
 Anna Stępińska
 Wójt/Wojewódzki Geodeta, Kartograf, Kartożyciel
 (Data wypisu operatu technicznego do ewidencji materiałów państwowego zasobu geodezyjnego i kartograficznego)

LEGENDA:

- 1 — ISTN. PRZEDMIOTOWY BUDYNEK KOŚCIOŁA
- 2 — ISTN. ODTARZ POŁOWY
- 3 — ISTN. WJAZD NA TEREN KOŚCIELNY
- 4 — WEJŚCIA DO KOŚCIOŁA
- 5 — TEREN UTWARDZONY
- 6 — TEREN ZIELENI
- 7 — PROJ. KANALIZACJA DESZCZOWA WRAZ Z DRENAŻEM ODPROWADZAJĄCYM - WYKONAĆ WG PROJEKTU BRANŻOWEGO

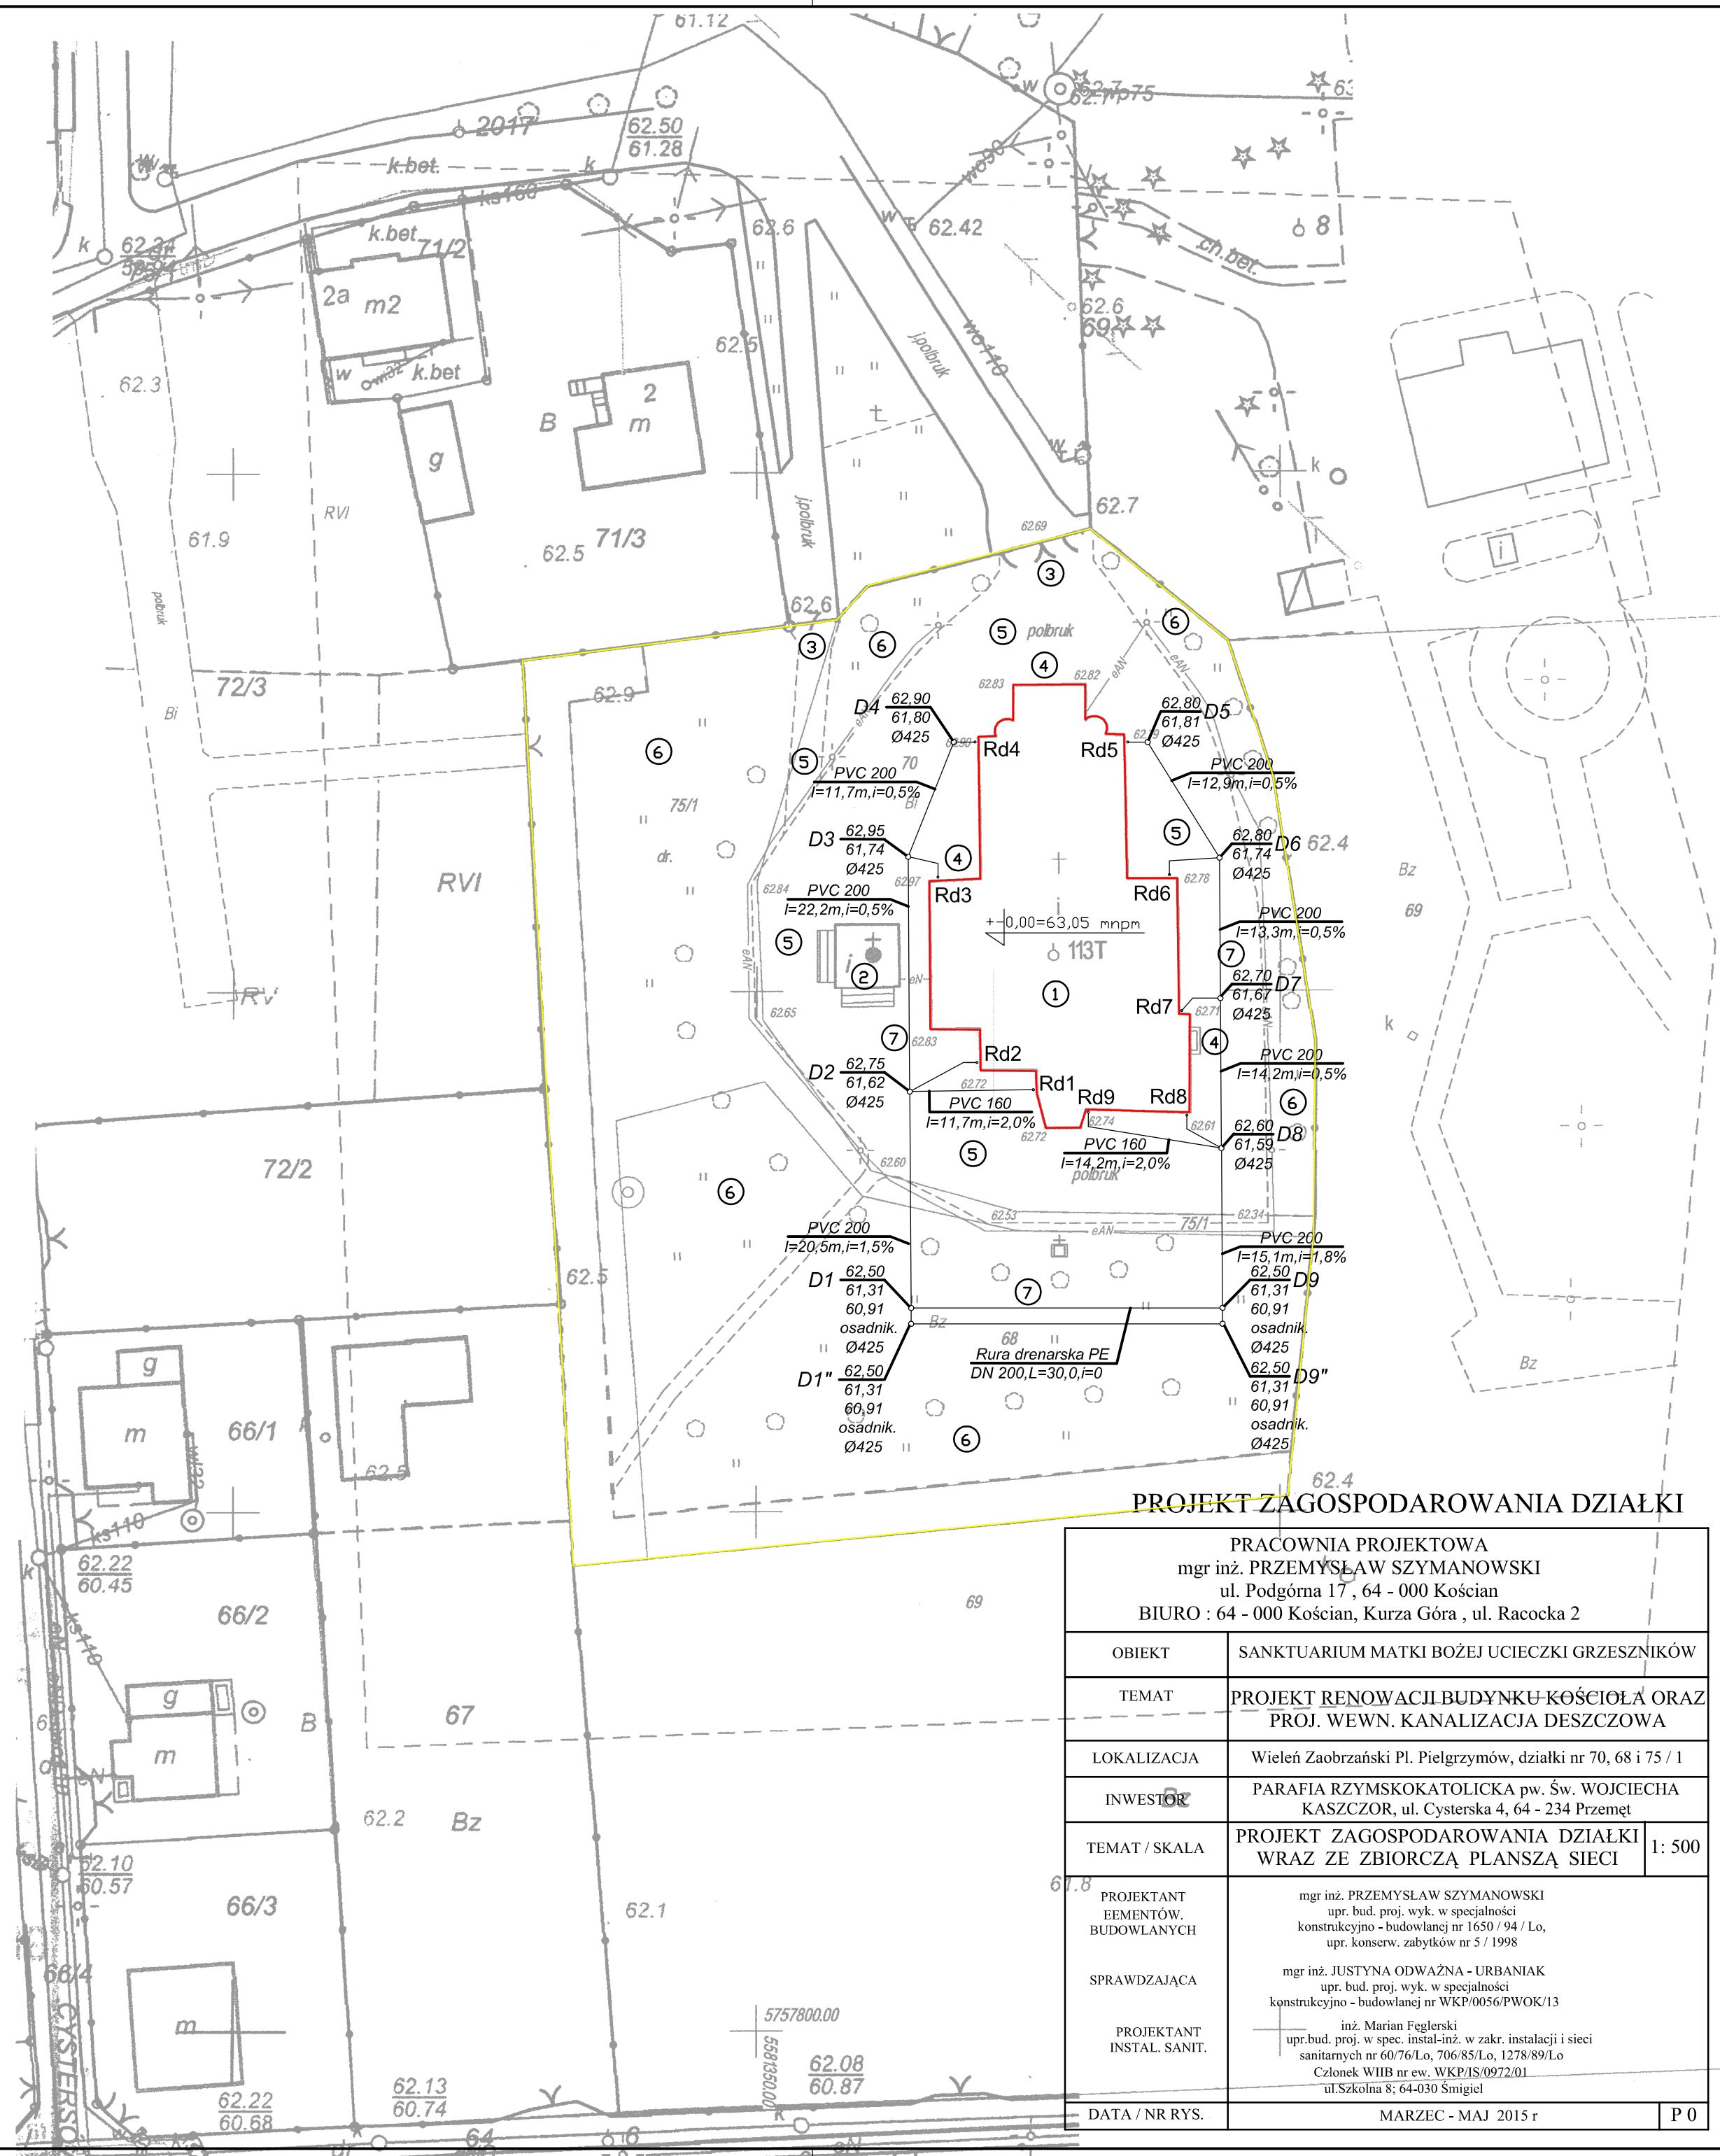

PROJEKT ZAGOSPODAROWANIA DZIAŁKI

PRACOWNIA PROJEKTOWA mgr inż. PRZEMYSŁAW SZYMANOWSKI ul. Podgórna 17, 64 - 000 Kościan BIURO : 64 - 000 Kościan, Kurza Góra , ul. Racocka 2	
OBIEKT	SANKTUARIUM MATKI BOŻEJ UCIECZKI GRZESZNIKÓW
TEMAT	PROJEKT RENOWACJI BUDYNKU KOŚCIOŁA ORAZ PROJ. WEWN. KANALIZACJA DESZCZOWA
LOKALIZACJA	Wieleń Zaobrzeński Pl. Pielgrzymów, działki nr 70, 68 i 75 / 1
INWESTOR	PARAFIA RZYMSKOKATOLICKA pw. Św. WOJCIECHA KASZCZOR, ul. Cysterska 4, 64 - 234 Przemęt
TEMAT / SKALA	PROJEKT ZAGOSPODAROWANIA DZIAŁKI WRAZ ZE ZBIORCZĄ PLANSZĄ SIECI 1: 500
PROJEKTANT EEMENTÓW. BUDOWLANYCH	mgr inż. PRZEMYSŁAW SZYMANOWSKI upr. bud. proj. wyk. w specjalności konstrukcyjno - budowlanej nr 1650 / 94 / Lo, upr. konserw. zabytków nr 5 / 1998
SPRAWDZAJĄCA	mgr inż. JUSTYNA ODWAŻNA - URBANIAK upr. bud. proj. wyk. w specjalności konstrukcyjno - budowlanej nr WKP/0056/PWOK/13
PROJEKTANT INSTAL. SANIT.	inż. Marian Faglerski upr. bud. proj. w spec. instal-inż. w zakr. instalacji i sieci sanitarnych nr 60/76/Lo, 706/85/Lo, 1278/89/Lo Członek WIIB nr ew. WKP/IS/0972/01 ul. Szkoła 8, 64-030 Śmigiel
DATA / NR RYS.	MARZEC - MAJ 2015 r P 0