




RZUT PRZYZIEMI KOŚCIOŁA

 

ODKRYWKA FUND. NR 1 - PRZEKRÓJ A - A SKALA 1 : 25

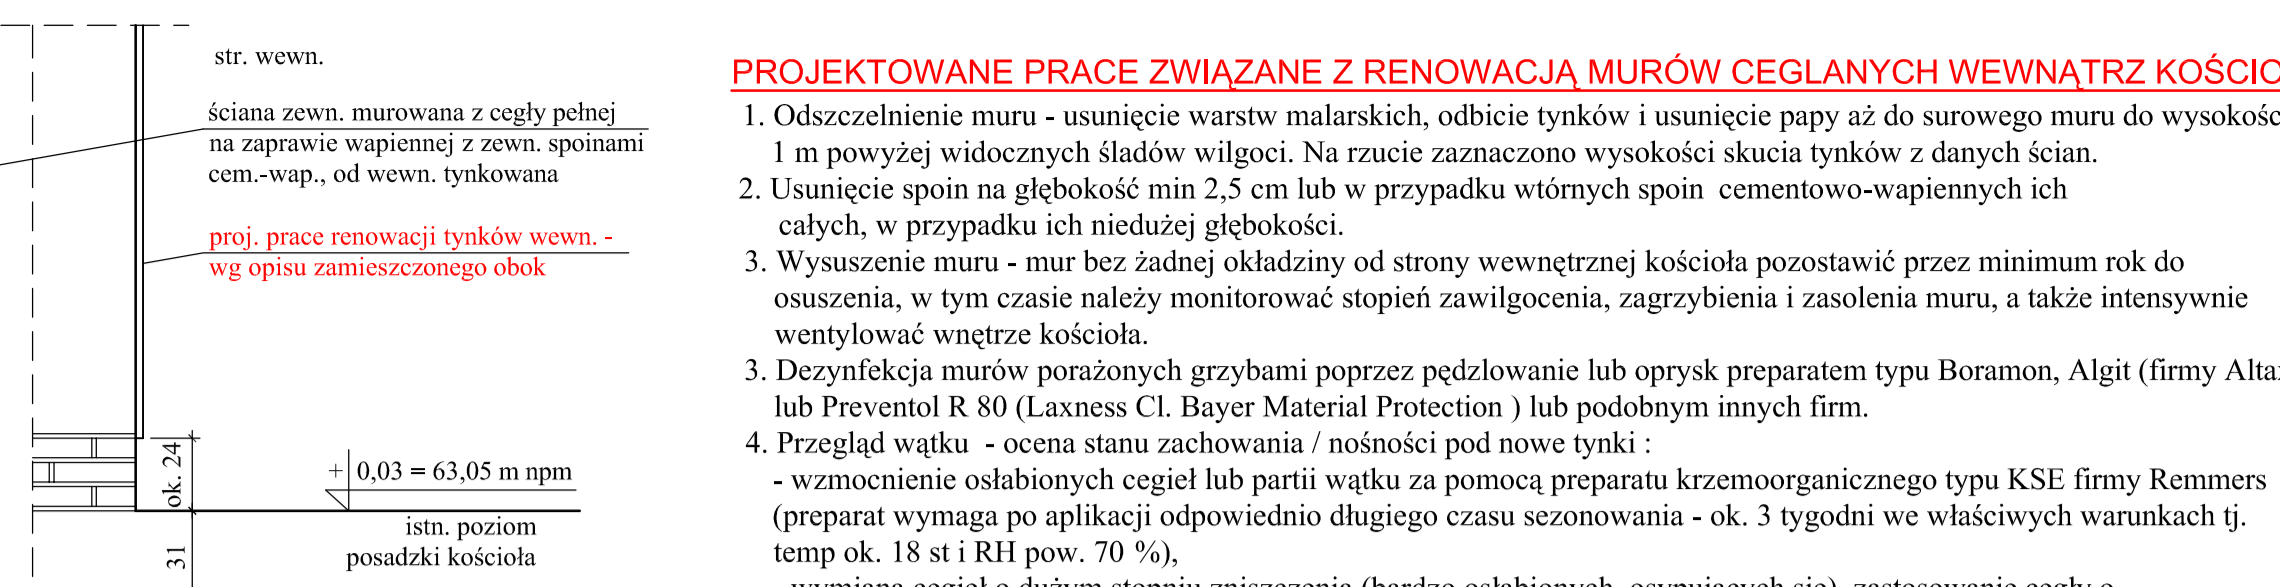

ODKRYWKA FUND. NR 2 - PRZEKRÓJ B - B SKALA 1 : 25

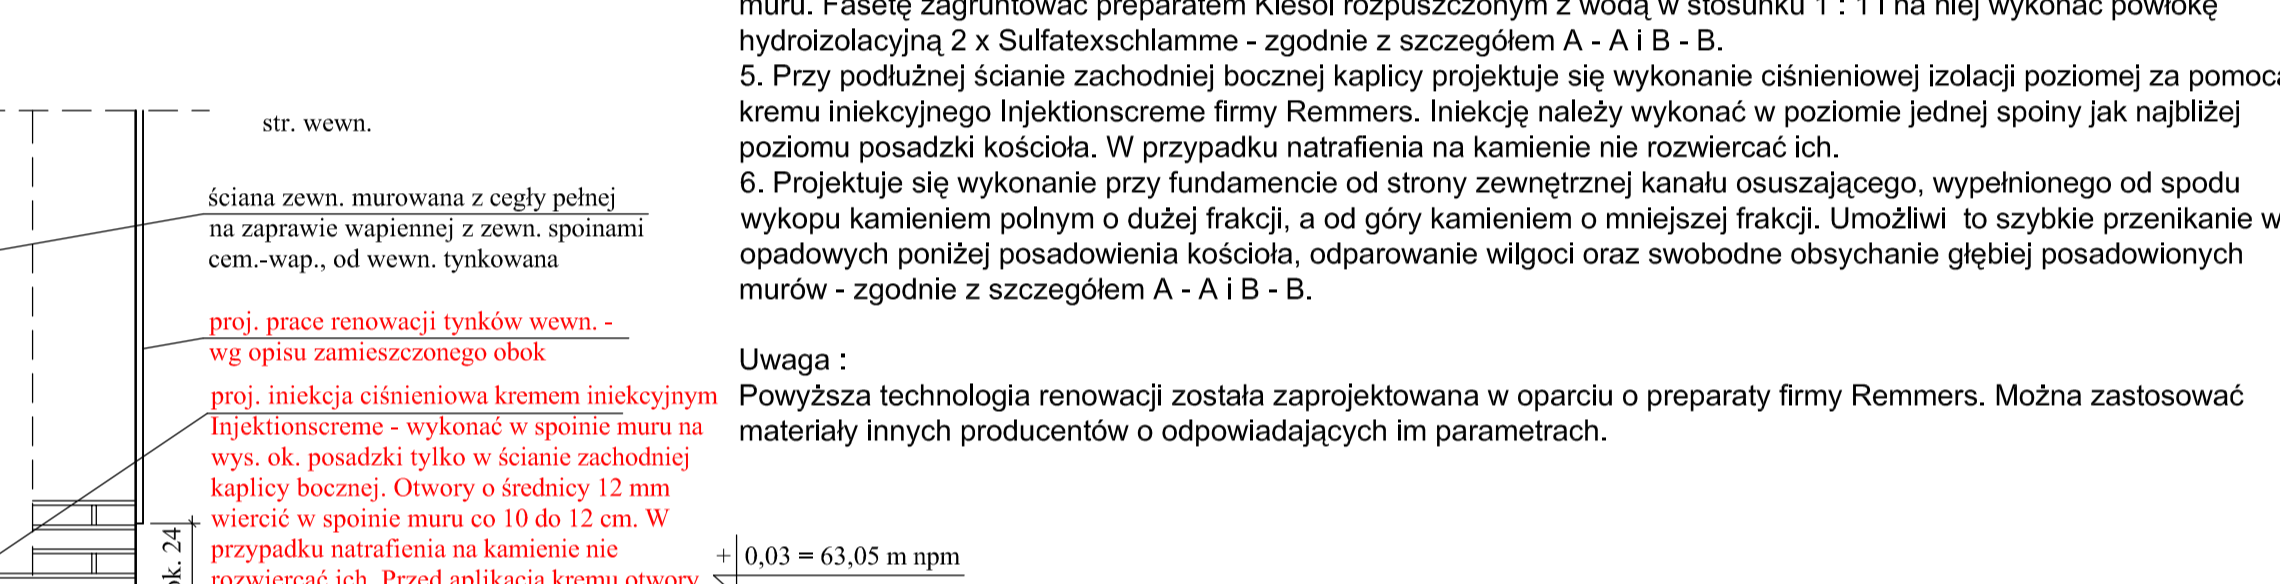

- PROJEKTOWANE PRACE ZWIĄZANE Z RENOWACJĄ MURÓW CEGLANYCH WEWNĄTRZ KOŚCIOŁA: 1. Odszczerzenie muru - usunięcie warstwy malarskiej, odbicie tynków i usunięcie papy...

PRACE ZWIĄZANE Z RENOWACJĄ FUNDAMENTÓW I ŚCIAN FUNDAMENTOWYCH :

- 1. Należy odcinkowo odkopywać fundamenty, odcinki nie mogą być dłuższe niż 3,0 m, ściany fundamentowe należy oczyścić z zabrudzeń.

PRACE ZWIĄZANE Z RENOWACJĄ MURÓW CEGLANYCH OD ZEWNĄTRZ :

- Elewacje kościoła są ceglane, nieotynkowane. Powierzchnie cegieł są zanieczyszczone zaprawami cementowo-wapiennymi i w części pokryte nalotami organicznymi.

Uwaga : Na detalach architektonicznych elewacji występują pozostałości po warstwie tynku. Tynk prądopodobnie występował na gzymsie wieńczącym, na uproszczonych kapitelach i bazach...

Table with project details: PRACOWNIA PROJEKTOWA mgr inż. PRZEMYSŁAW SZYMANOWSKI, ul. Podgórna 17, 64-000 Kościan, BIURO : 64-000 Kościan, Kurza Góra - ul. Racocca 2